

CPDI 交规院

项目编号	
文件编号	
版次	A1

# 致远公司钢筋网片生产项目

## 初步设计

第三册 图纸

(电气)

湖北省交通规划设计院股份有限公司  
湖北省交通规划设计院股份有限公司  
公路行业甲级;水运行业甲级;市政行业(道路工程、桥梁工程、城市隧道工程)专业甲级;  
建筑行业(建筑工程)甲级  
证书号: A142000705 有效期至: 2023年12月31日  
二〇二三年六月

# 致远公司钢筋网片生产项目

CPDI 交规院	
项目编号	
文件编号	
版 次	A1

## 初步设计

设计单位名称：湖北省交通规划设计院股份有限公司

设计资质证书等级：建筑工程甲级

设计资质证书编号：A142000705

发 证 机 关：中华人民共和国住房和城乡建设部

发 证 日 期：2018年06月27日

院 长：何心权

总 工 程 师：陈

设计室负责人：万毅

设计室质量负责人：杨

设计项目负责人：何心权

# 致远公司钢筋网片生产项目

## 初步设计

设计人员名单

专业	专业设计负责人		参加人员	
	姓名	职称	姓名	职称
总图	何心仪	工程师	何心仪	工程师
			余洋	工程师
			杨强	工程师
建筑	何心仪	工程师	张峰	工程师
			何心仪	工程师
结构	郭洪勇	高级工程师	余伟	工程师
			江阳	工程师
给排水	王维明	工程师	杨强	工程师
电气	曹礼鹏	高级工程师	张念	工程师

审核人员名单

姓名	职称	备注
何心仪	工程师	一级注册建筑师
白婷玉	高级工程师	注册公用设备工程师
江阳	工程师	一级注册结构师
郭洪勇	高级工程师	
曹礼鹏	高级工程师	注册公用设备工程师
王维明	工程师	注册公用设备工程师













专业	姓名	日期




修改人	日期	修改人	日期	修改人	日期	修改人	日期

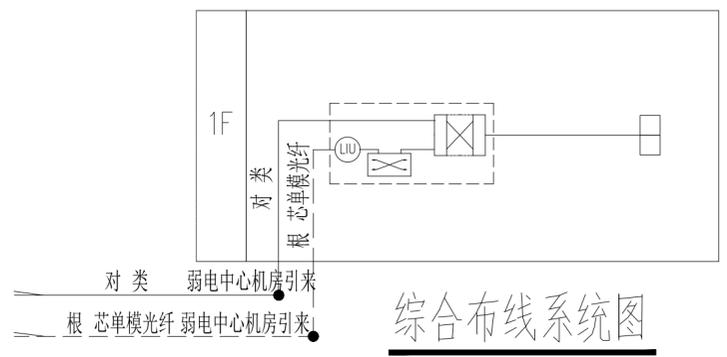
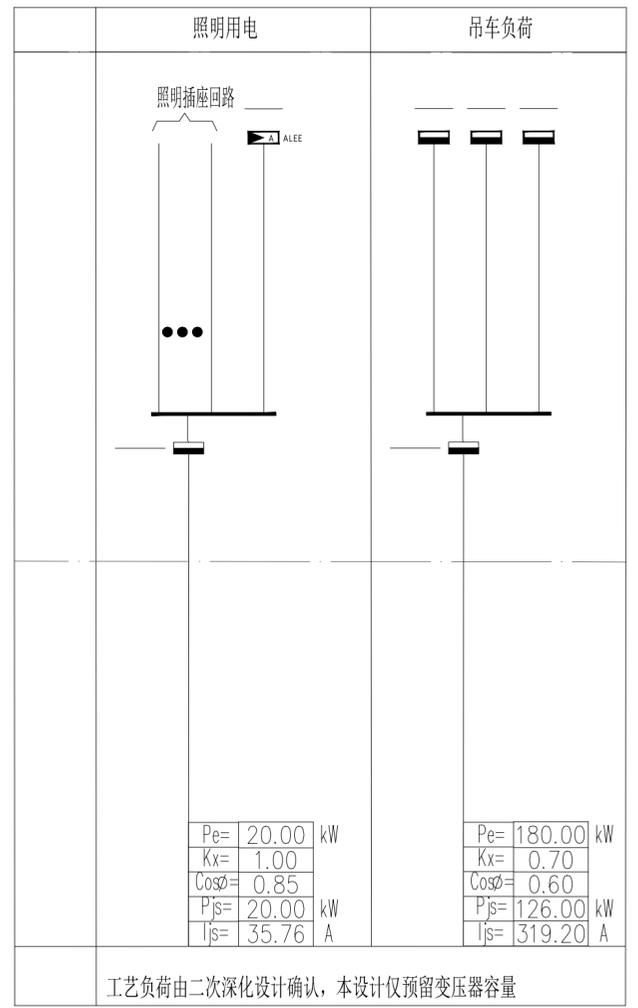


#### 设备图例表

图例	名称	单位	数量
□	语音点	个	5
□	数据点	个	5
⊠	综合布线配线架	个	1

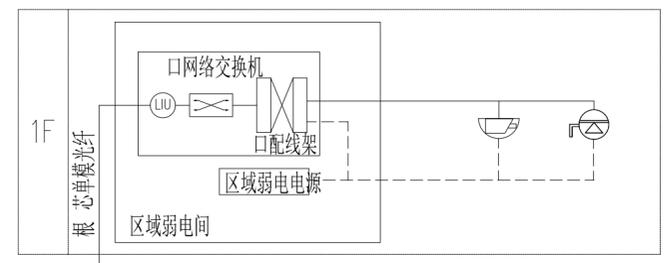

图例	名称	单位	数量
📷	网络半球摄像机	个	16
📷	室外型快球摄像机	个	2

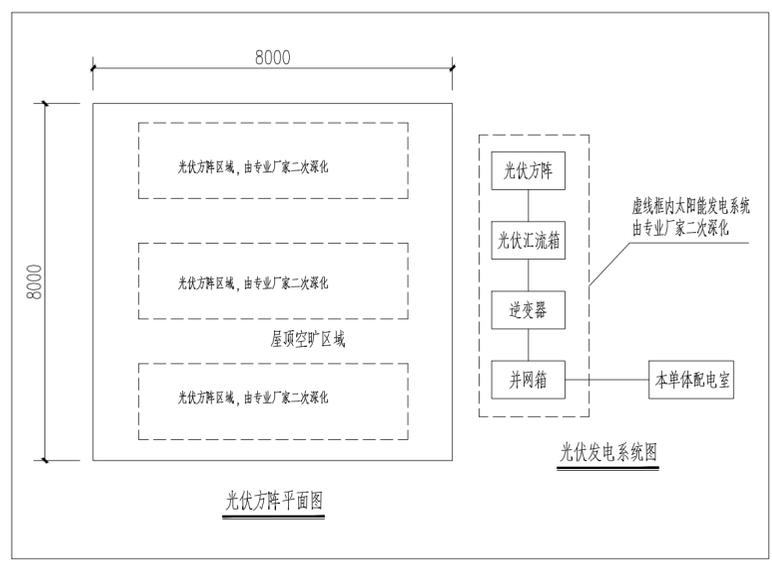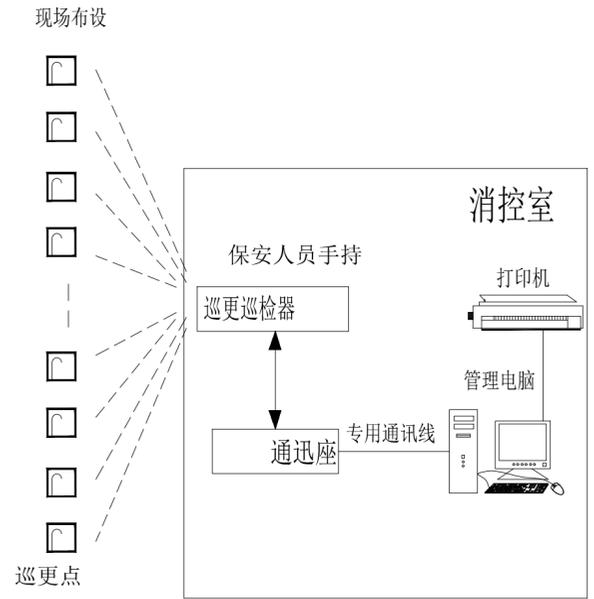


#### 动力及照明设备材料表

序号	符号	名称	型号及规格	安装方式
1	☐	电力配电箱	详见配电箱接线系统图	见配电箱系统图(或电井大样图)
2	☐	普通照明配电箱	详见配电箱接线系统图	见配电箱系统图(或电井大样图)
3	MEB	总等电位联结端子箱	300x200x120mm	底边距地+0.3m暗装
4	SEB	接地等电位联结端子箱	160x75x50mm	底边距地+0.3m暗装(电井内明装)
5	—	单联LED灯(断/防水防雾)	LED,1x15W(T8) 光通量1500lm	吸顶
6	—	双联LED灯(断/防水防雾)	LED,2x15W(T8) 光通量3000lm	吸顶
7	⊗	工矿灯(空开控制)	LED,1x180W	吸顶
8	⊗	玻璃灯(翘板开关就地控制)	LED,1x8W(T8环管)光通量800lm	吸顶
9	⊗	防潮灯(防水防雾)	LED,1x8W(T8环管)光通量800lm	吸顶
10	📡	单联单控跷板开关	250V,10A	底边距地+1.4m暗装
11	📡	n联单控跷板开关	250V,10A	底边距地+1.4m暗装
12	📡	安全型两联三极组合插座	250V,10A	底边距地+0.3m暗装
13	📡	单相三极高位空调插座	250V,16A	距顶面暗装,无穿孔板10.4m暗装,孔距距地+2.5m暗装
14	📡	单相三极热水器插座	250V,16A	底边距地+2.0m暗装
15	📡	单相三极洗衣机插座	250V,10A	底边距地+2.0m暗装

出图章： <b>湖北省交通规划设计院股份有限公司</b> 出图专用章 公路行业甲级;水运行业甲级;市政行业(道路工程、桥梁工程、城市隧道工程)专业甲级;建筑行业(建筑工程)甲级 证书号:A142000705 有效期至2023年12月31日	注册执业人： <b>张磊</b>	注册执业印章： <b>曹礼鹏</b>	湖北省交通规划设计院股份有限公司 HEBEI PROVINCIAL COMMUNICATIONS PLANNING AND DESIGN INSTITUTE CO.,LTD	工程名称： 致远公司钢筋网片生产项目
审定 审核 复核 设计 制图	<b>张磊</b> <b>曹礼鹏</b> <b>张念</b> <b>杨颖</b> <b>杨颖</b>	<b>张磊</b> <b>曹礼鹏</b> <b>张念</b> <b>杨颖</b> <b>杨颖</b>	子项名称： 1#厂房	设计阶段 专业名称 版次 比例 日期
公路 水运 市政 建筑甲级 证书编号: A142000705	图号	C-01-DQ-101	2023.06	初步设计 电气 1:100





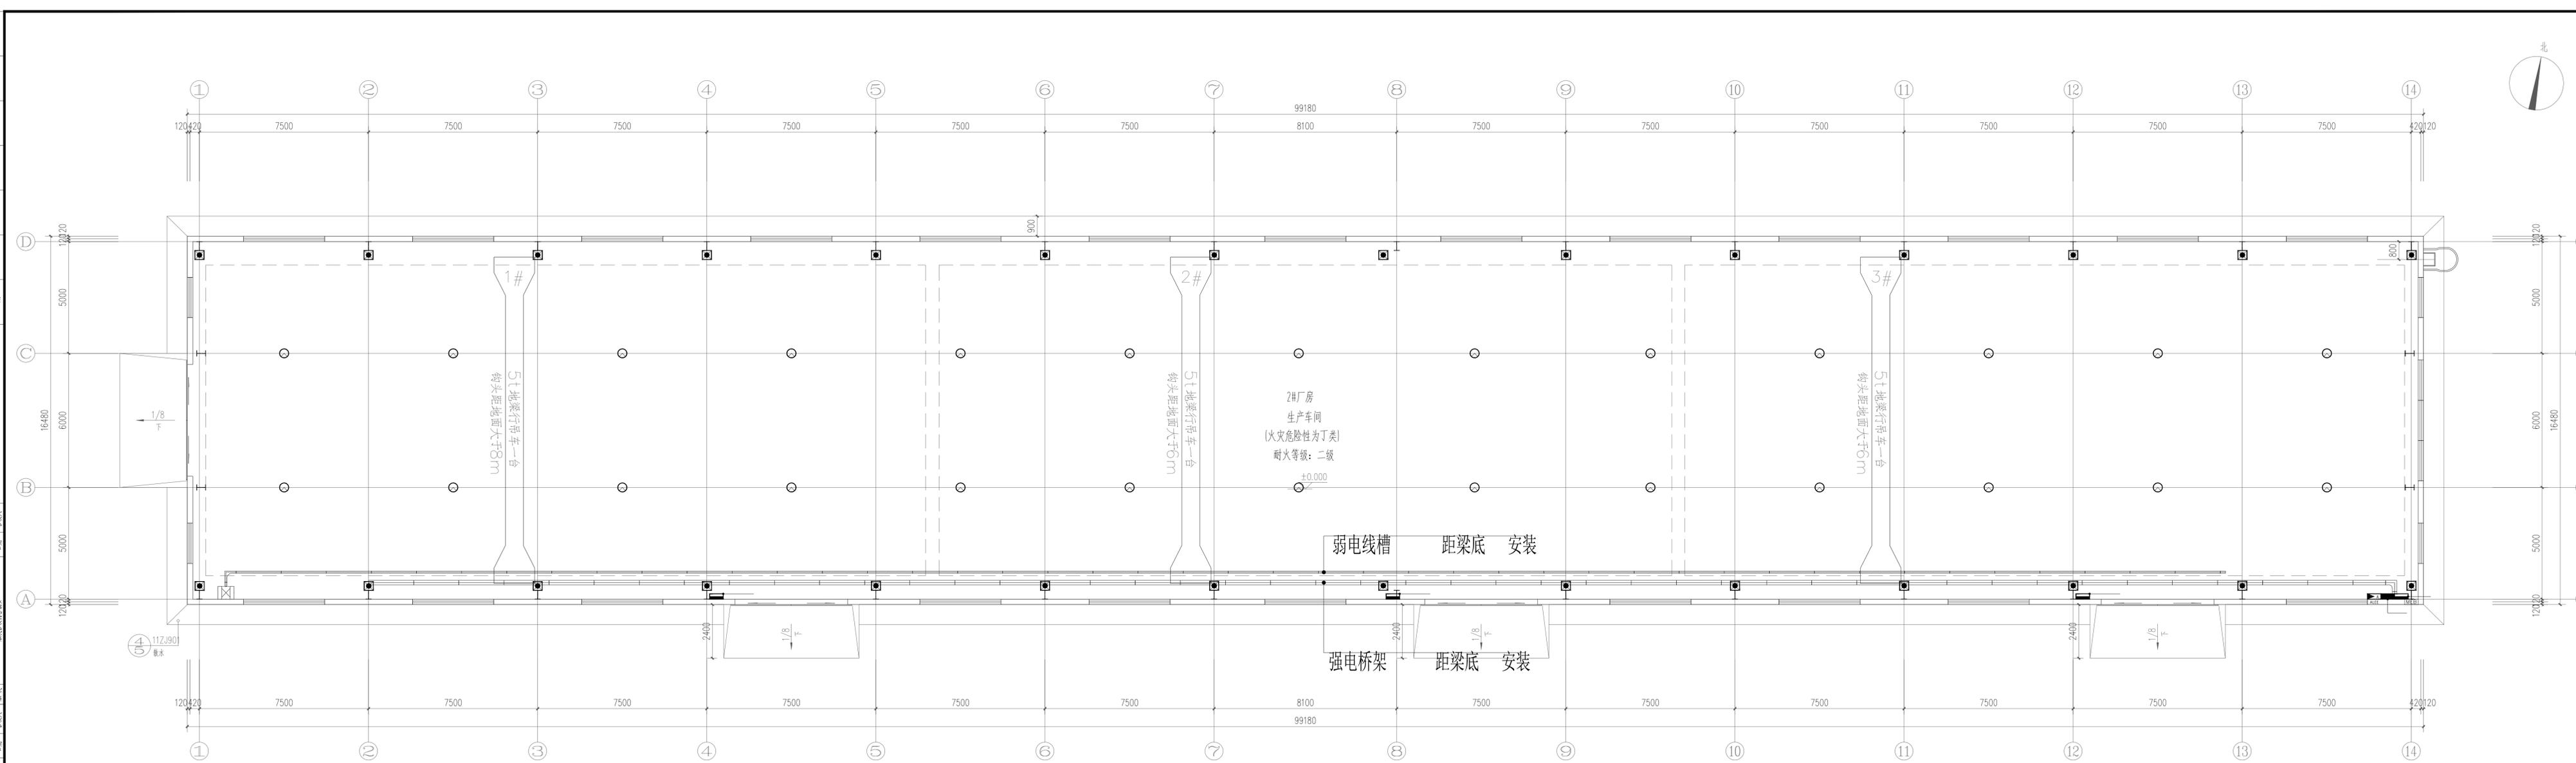

1.2m标高电气平面图 1:100

出图章:	注册执业人:	湖北省交通规划设计院股份有限公司 HUBEI PROVINCIAL COMMUNICATIONS PLANNING AND DESIGN INSTITUTE CO., LTD.		工程名称:	致远公司钢筋网片生产项目
湖北省交通规划设计院股份有限公司 <b>出图专用章</b> 公路行业甲级、水运行业甲级、市政行业(道路工程、桥梁工程、城市隧道工程)专业甲级、建筑行业(建筑工程)甲级 证书号: A142000705 有效期至2023年12月31日	注册执业印章:	张磊	张磊	子项名称:	2#厂房
	张念	张念	设计阶段:	初步设计	
设计:	杨颖	杨颖	专业名称:	电气	
制图:	杨颖	杨颖	版次:	1:100	
比例:	1:100	日期:	2023.06		
图号:	C-02-DQ-201				



